OF PROVIDING AND LAYING 300MM DIA RCC NP-3 CLASS PIPE LINE FROM 6TH CROSS VIJAYABANK COLONY TO UDUPI PARK
DODDABANASAWADI MAIN ROAD.

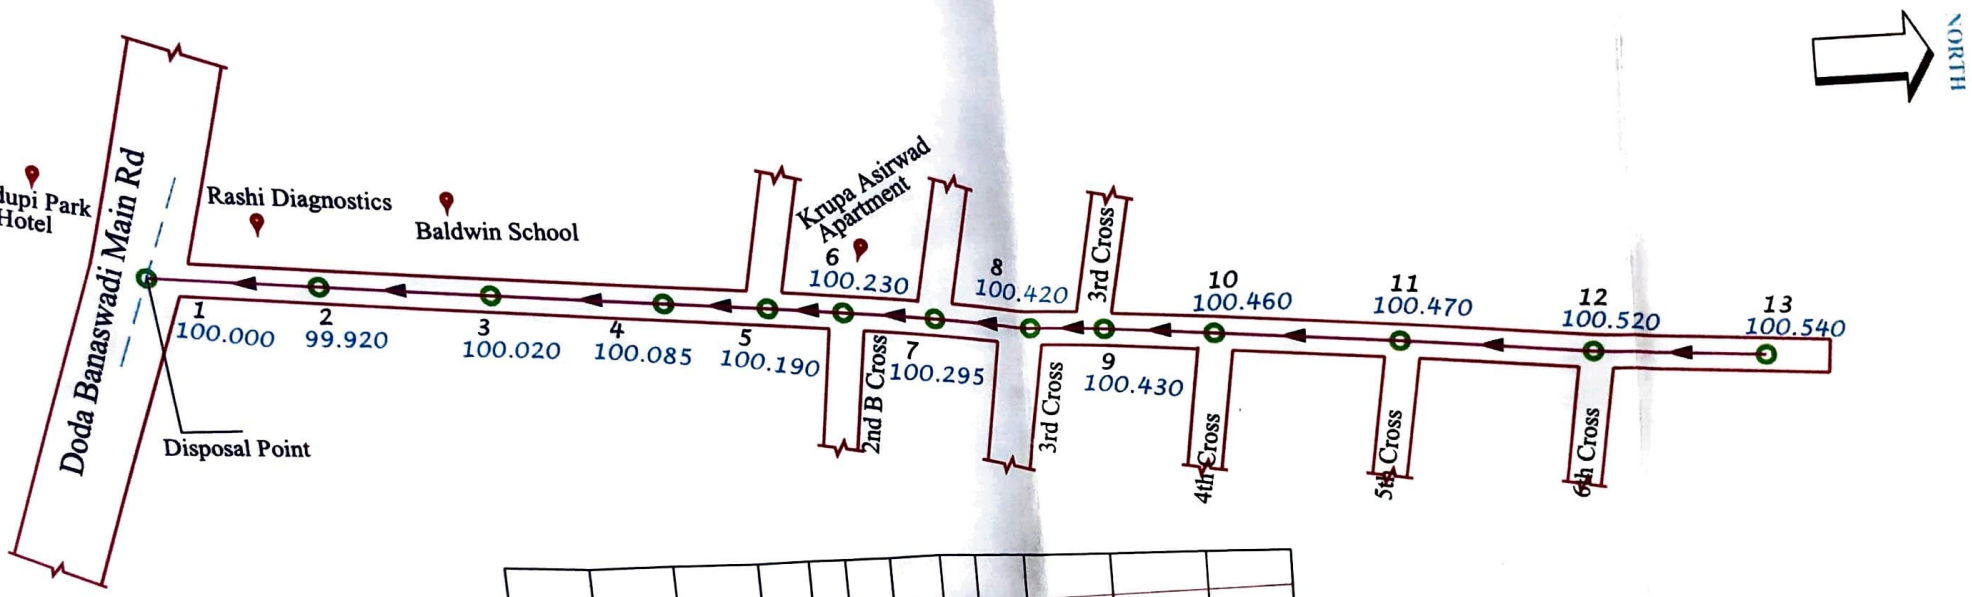

DATUM-90.000

GROUND LEVEL	100.000	99.920	100.020	100.085	100.190	100.230	100.295	100.420	100.430	100.460	100.470	100.520	100.540
INVERT LEVEL	97.800	97.970	98.120	98.235	98.340	98.380	98.495	98.570	98.630	98.710	98.870	99.070	99.240
DEPTH OF CUT	2.20	1.95	1.90	1.85	1.85	1.85	1.80	1.85	1.80	1.75	1.60	1.45	1.30
CHAINAGE	0.00	30.00	30.00	30.00	18.00	13.00	16.00	18.00	13.00	19.00	32.00	34.00	30.00
CUMULATIVE CHAINAGE	0.00	30.00	60.00	90.00	108.00	121.00	137.00	155.00	168.00	187.00	219.00	253.00	283.00
STATION	1	2	3	4	5	6	7	8	9	10	11	12	13

LONGITUDINAL SECTION

Note :All dimensions are in meter

Scale- Plan 1:1000

L/S, H- 1:2000 & V- 1:200

INDEX

ROAD

DRAIN

300MM DIA RCC LINE

FLOW DIRECTION

MAN HOLES

AE/JE

AEE E-2

EE E-2